

回 覧

令和8年9月15日

各 位

小美玉市都市建設部 道路維持課

舗装補修工事実施のお知らせ

時下、益々ご清栄のこととお喜び申し上げます。

また、日頃より市土木行政に関しましては、深いご理解とご協力を賜り厚くお礼申し上げます。

さて、標題の件につきまして、下記のとおり**夜間工事**を伴う**舗装補修工事**を実施いたします。

なお、お気付きの点がございましたら、下記問合せ先までご連絡下さい。

記

事業名 市道栗又四ケ5328号線（バス専用道路）舗装補修工事


施工業者 茨城県小美玉市栗又四ケ2087
根崎解体工事（株） ☎0299-26-1030

工事期間 令和8年9月中旬から令和8年11月下旬まで（うち2日間程度）
作業時間：午後10時から午前6時まで（夜間舗装施工）
午前8時から午後17時まで（昼間区画線施工）

工事場所 BRT上にて実施します。詳細は裏面位置図をご覧ください。

問合せ先 小美玉市役所 都市建設部 道路維持課 維持補修1係
担当 谷口・内山
☎0299-48-1111 内線（1433・1432）

平面図

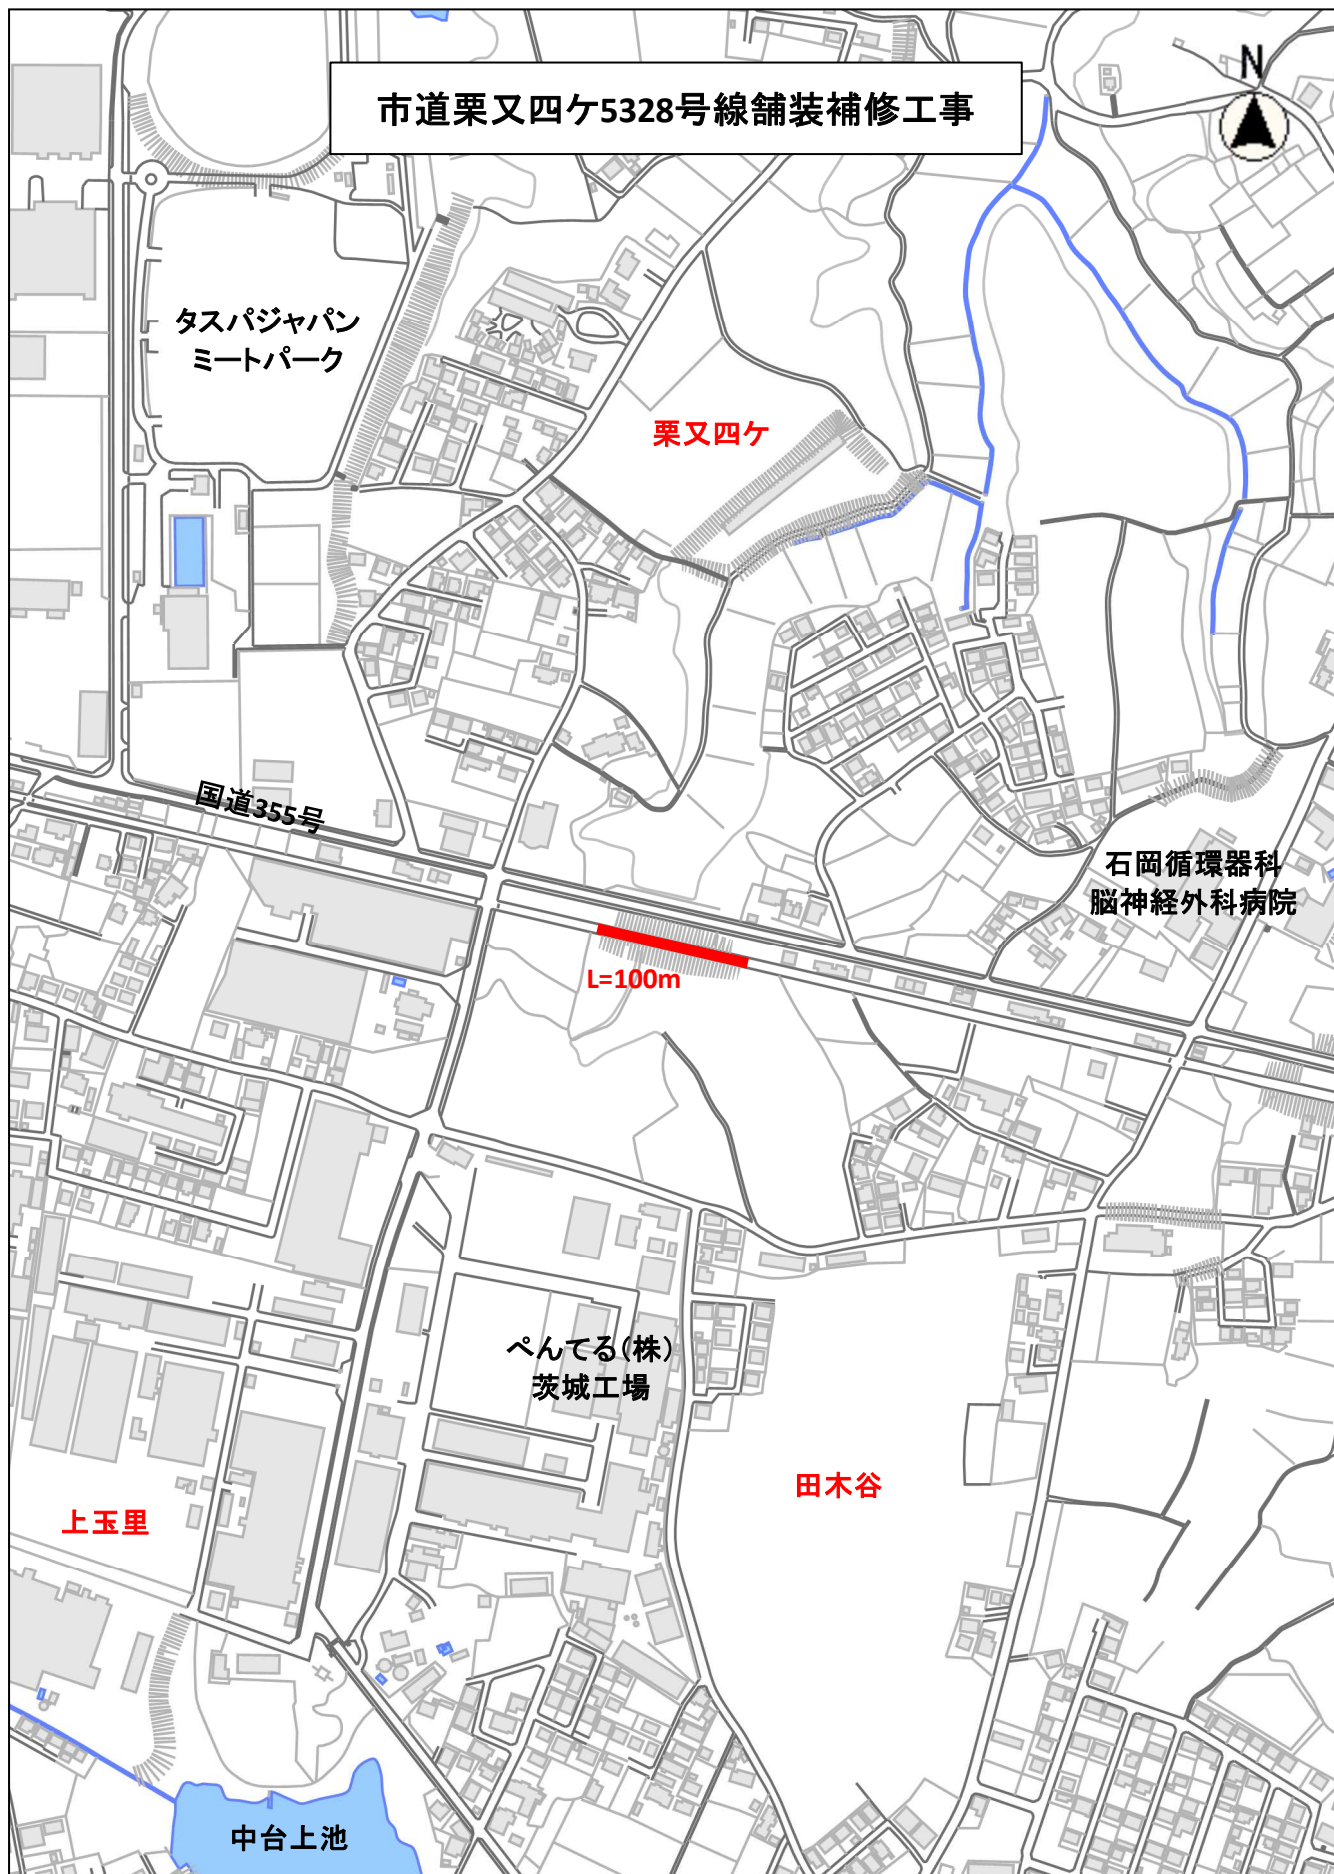

縮尺 1 : 5000

100 50 0